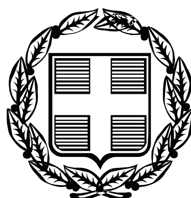


ΕΦΗΜΕΡΙΣ ΤΗΣ ΚΥΒΕΡΝΗΣΕΩΣ

ΤΗΣ ΕΛΛΗΝΙΚΗΣ ΔΗΜΟΚΡΑΤΙΑΣ

ΤΕΥΧΟΣ ΑΝΑΓΚΑΣΤΙΚΩΝ ΑΠΑΛΛΟΤΡΙΩΣΕΩΝ ΚΑΙ ΠΟΛΕΟΔΟΜΙΚΩΝ ΘΕΜΑΤΩΝ **Αρ. Φύλλου 280**

16 Ιουνίου 2009

ΠΕΡΙΕΧΟΜΕΝΑ

ΑΠΟΦΑΣΕΙΣ

Τμηματική εφαρμογή ρυμοτομικού σχεδίου οικοδομικών συνεταιρισμών «Προσφύγων 1922», «Χρυσοχόων - Αργυροχόων και Ωρολογοπωλών Αθηνών και Προαστείων» σε έκταση του Συνεταιρισμού Λογιστών στο Σαλάντι του Δήμου Κρανιδίου Ερμιονίδας 1

Χαρακτηρισμός Δημοτικών δρόμων του Δήμου Δυστίων και του Δήμου Ταμυνέων του Ν. Εύβοιας. 2

ΑΠΟΦΑΣΕΙΣ

Αριθμ. 1557 (1)

Τμηματική εφαρμογή ρυμοτομικού σχεδίου οικοδομικών συνεταιρισμών «Προσφύγων 1922», «Χρυσοχόων - Αργυροχόων και Ωρολογοπωλών Αθηνών και Προαστείων» σε έκταση του Συνεταιρισμού Λογιστών στο Σαλάντι του Δήμου Κρανιδίου Ερμιονίδας.

Ο ΝΟΜΑΡΧΗΣ ΑΡΓΟΛΙΔΑΣ

Έχοντας υπόψη:

1. Τον εσωτερικό οργανισμό οργάνωσης και λειτουργίας της Ν. Αυτ/σης Αργολίδας (ΦΕΚ 1810 Β/2001).

2. Τις διατάξεις του άρθρ. 90 της «Κωδικοποίησης της νομοθεσίας για την Κυβέρνηση και τα Κυβερνητικά Όργανα» που κυρώθηκε με το άρθρο 1ο του π.δ. 63/2005 (ΦΕΚ 98 Α/22.4.2005).

3. Τις διατάξεις του ν.δ. της 17.7.1923 «περί σχεδίων πόλεων, κωμών και συνοικισμών του κράτους» και ειδικότερα τα άρθρα 4 και 5 αυτού.

4. Τις διατάξεις των άρθρων 18 ως και 22 του π.δ/τος 3/22.4.1929 (ΦΕΚ 155 Α).

5. Το π.δ. 93/1987 και ειδικότερα το άρθρ. 6 παρ.3 και το άρθρ. 18 παρ. 5α αυτού.

6. Τον κώδικα βασικής πολεοδομικής νομοθεσίας (ΦΕΚ 580 Δ/22.7.1999) και ειδικότερα το άρθρο 349 «Δόμηση κοντά σε ρέματα».

7. Την υπ' αριθμ. 2968/17.2.1970 (ΦΕΚ 35 Δ/26.2.1970) Απόφαση Νομάρχη Αργολίδας «Περί έγκρισης ρυμ. σχεδίου νέου οικισμού οικοδομικών συνεταιρισμών Προσφύγων 1922 και Χρυσοχόων-Αργυροχόων και Ωρολογοπωλών Αθηνών και Προαστείων στη θέση Σαλάντι Ερμιονίδος».

8. Την υπ' αριθμ. 1178/3.4.2006 απόφαση Γεν. Γραμ. Περ. Πελοποννήσου «επικύρωση καθορισμού οριογραμμών ρέματος στην περιοχή του Ο.Σ. Λογιστών του Δ.Δ. Κρανιδίου Ν. Αργολίδας».

9. Τα έγγραφα υπ' αριθμ. οικ.2073/7.6.2002 Δ.Π.Χ.Π., 7551/2450/28.5.1998 Υ.ΠΕ.ΧΩ.Δ.Ε./Δ.Π.Σ., ΔΤΕ/4927/493/14.5.2002, ΔΤΕ/14675/1003/9.8.2002, 13594/7517/14.10.2002 Υ.ΠΕ.ΧΩ.Δ.Ε./Δ.Π.Σ.

10. Τις υπ' αριθμ. 5515/27.11.2007, 3601/23.7.2008 και 5209/27.10.2008 αιτήσεις του Ο.Σ. Λογιστών για την κύρωση των διαγραμμάτων εφαρμογής και την έγκριση της υψομετρικής μελέτης του ρυμοτομικού σχεδίου στην έκτασή τους.

11. Την αυτοψία που έγινε από υπάλληλο της υπηρεσίας μας στην υπόψη περιοχή και τον έλεγχο των υποβληθέντων στοιχείων-μελέτη εφαρμογής- απ' όπου διαπιστώθηκε η ορθότητα της απόδοσης του ρυμ. σχεδίου στο έδαφος.

12. Την υπ' αριθμ. 5209/20.3.2009 εισήγηση της Δ.Π.Χ.Π.

13. Το υπ' αριθμ. 115/1/10/31.3.2003 απόσπασμα πρακτικού Ν.Σ.Χ.Ο.Π. Αργολίδας, αποφασίζουμε:

Άρθρο 1

Εγκρίνονται:

α. τα υπό κλιμ. 1:1000 και 1: 500 διαγράμματα τμηματικής εφαρμογής του εγκεκριμένου με την υπ' αριθμ. 2968/17.2.1970 (ΦΕΚ 35Δ) απόφαση Νομάρχη Αργολίδας «ρυμοτομικού σχεδίου νέου οικισμού οικοδομικών συνεταιρισμών Προσφύγων 1922 και Χρυσοχόων-Αργυροχόων και Ωρολογοπωλών Αθηνών και Προαστείων στη θέση Σαλάντι» του Δήμου Κρανιδίου Ερμιονίδας στην έκταση του Ο.Σ. Λογιστών, όπου τα παραρεμάτια οικόπεδα δομούνται εφόσον πληρούν τις προϋποθέσεις του άρθρ. 349 παρ. 1β του Κώδικα Πολεοδομικής Νομοθεσίας (ΦΕΚ 580 Δ/1999) (απόσταση τουλάχιστον 10μ από την οριογραμμή) και επιπλέον εφόσον διαθέτουν πρόσωπο σε προβλεπόμενο δρόμο διανοιγμένο σε όλο του το πλάτος,

β. η υψομετρική μελέτη (21 μηκοτομές) του ως άνω ρυμοτομικού σχεδίου.

΄Αρθρο 2

Η ισχύς της παρούσας αρχίζει από τη δημοσίευσή της στην Εφημερίδα της Κυβέρνησης.

Άρθρο 3

Από τις διατάξεις της παρούσας απόφασης δεν προκαλείται δαπάνη σε βάρος του κρατικού προϋπολογισμού.


Κατά της πράξης αυτής επιτρέπεται σε οποιονδήποτε έχει έννομο συμφέρον προσφυγή ενώπιον του Γενικού Γραμματέα Περιφέρειας Πελοποννήσου για παράβαση νόμου, μέσα σε αποκλειστική προθεσμία τριάντα (30) ημερών από τη δημοσίευση ή, αν η απόφαση δεν δημοσιεύεται, από την κοινοποίηση ή, διαφορετικά, αφότου έλαβε γνώση, σύμφωνα με το ν. 2218/1994 (ΦΕΚ 90Α/13.6.1994).

Κατά τα λοιπά εφαρμόζονται οι διατάξεις του άρθ. 8 του ν. 3200/1955 «περί διοικητικής αποκέντρωσης» όπως ισχύει κάθε φορά.

Η παρούσα απόφαση να δημοσιευθεί στην Εφημερίδα της Κυβερνήσεως.

Ναύπλιο, 11 Μαΐου 2009

Ο Νομάρχης
ΒΑΣΙΛΗΣ ΣΩΤΗΡΟΠΟΥΛΟΣ

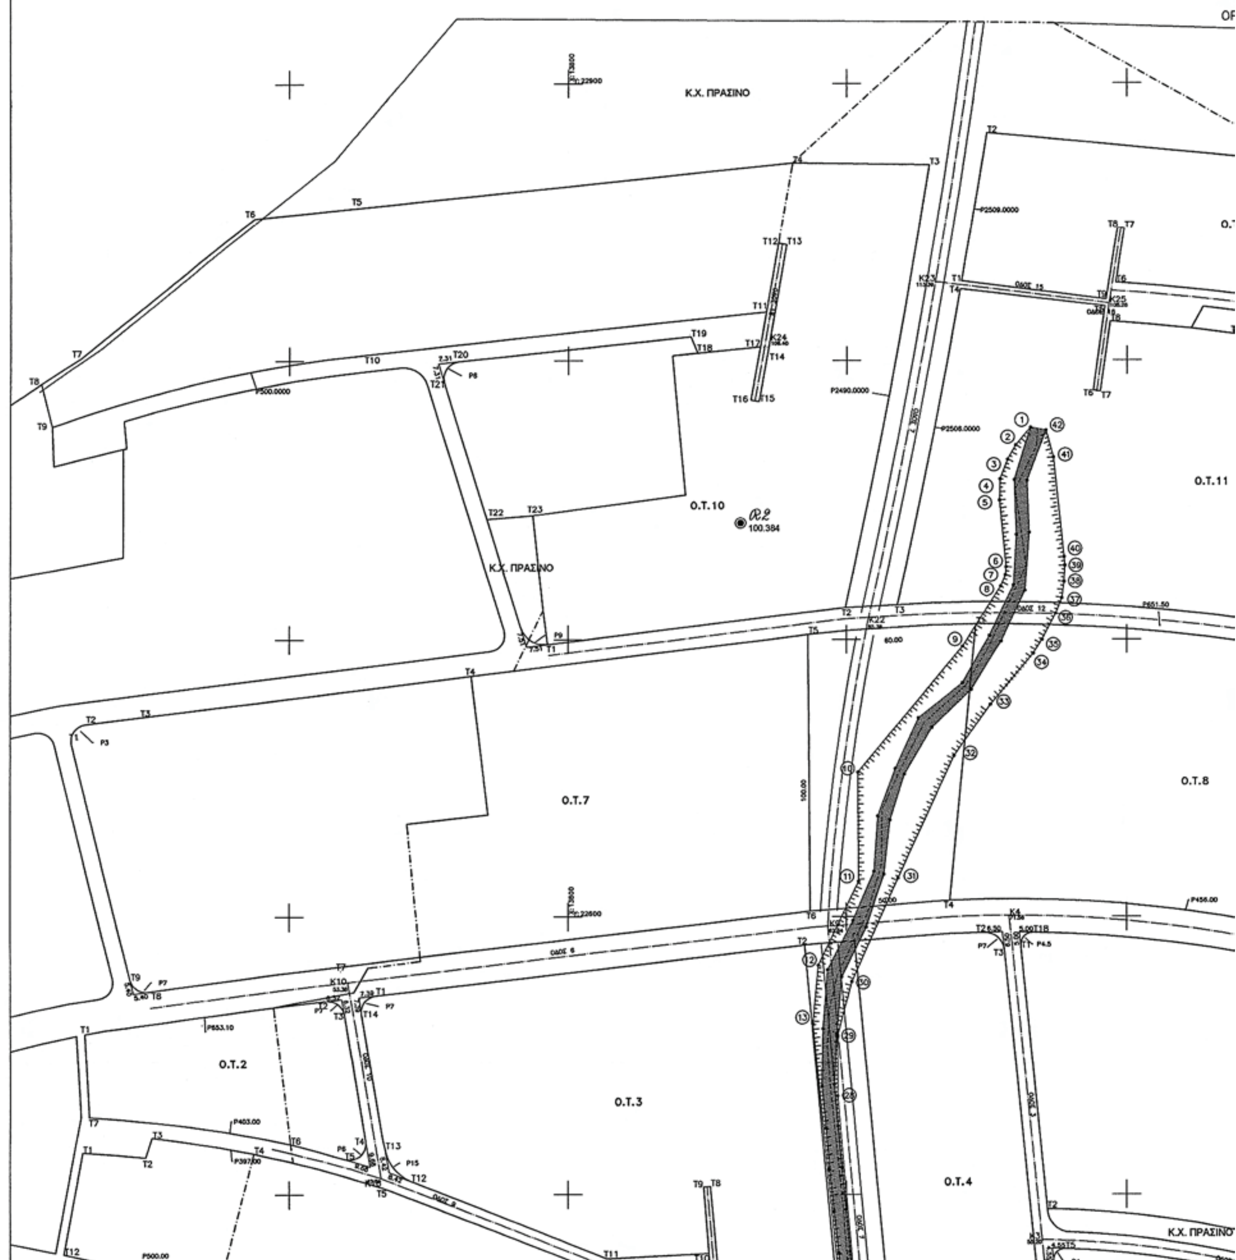
ΝΟΜΑΡΧΙΑ ΑΡΓΟΛΙΔΟΣ
ΔΙΕΥΘΥΝΣΗ ΠΟΛΕΟΔΟΜΙΑΣ
ΟΙΚΟΔΟΜΙΚΟΣ ΣΥΝΕΤΑΙΡΙΣΜΟΣ ΛΟΓΙΣΤΩΝ – ΣΑΛΑΝΤΙ ΔΙΔΥΜΩΝ
ΔΙΑΓΡΑΜΜΑ ΕΦΑΡ
ΕΘΝΙΚΟ ΤΥΠΟΓΡΑΦΕΙΟ
Για τεχνικούς λόγους στο σχεδιάγραμμα, έγινε σμίκρυνση, κατά ποσοστό 37%
Κ.Χ. ΠΡΑΣΙΝΟ
Ο.Τ.10
Ο.Τ.11
Ο.Τ.7
Ο.Τ.8
Ο.Τ.2
Ο.Τ.3
Ο.Τ.4
Κ.Χ. ΠΡΑΣΙΝΟ

ʼΑΡΜΟΓΗΣ ΡΥΜΟΤΟΜΙΑΣ

ΟΡΙΟ ΙΔΙΟΚΤΗΣΙΑΣ Ο.Σ. ΛΟΓΙΣΤΩΝ ΣΥΝ.ΠΕ.

ΟΡΙΑ ΕΥΡΥΤΕΡΗΣ ΠΕΡΙΟΧΗΣ

Κ.Χ. ΠΡΑΣΙΝΟ

ΟΡΙΑ ΣΥΝΕΤΑΙΡΙΣΜΟΥ ΛΟΓΙΣΤΩΝ

Ο.Τ. 14

Κ.Χ. ΠΡΑΣΙΝΟ

Κ.Χ. ΠΡΑΣΙΝΟ

Ο.Τ. 15

Κ.Χ. ΠΡΑΣΙΝΟ

T350080

T350056

T350062

T350072

.Τ. 11

Ο.Τ. 12

Ο.Τ. 13

Ο.Τ. 9

Ο.Τ. 6

ΟΡΟΙ ΔΟΜΗΣΗΣ (ΦΕΚ 35Δ/26-02-1970)

α) Οικιστική Ζώνη:


Ελάχιστο πρόσωπο είκοσι (18) μέτρα

Ελάχιστο εμβαδόν χίλια (1000) τ.μ.


Σ.Δ. 0.40

Μέγιστος αριθμός ορόφων 2

Μέγιστος ύψος 7.50 μ.

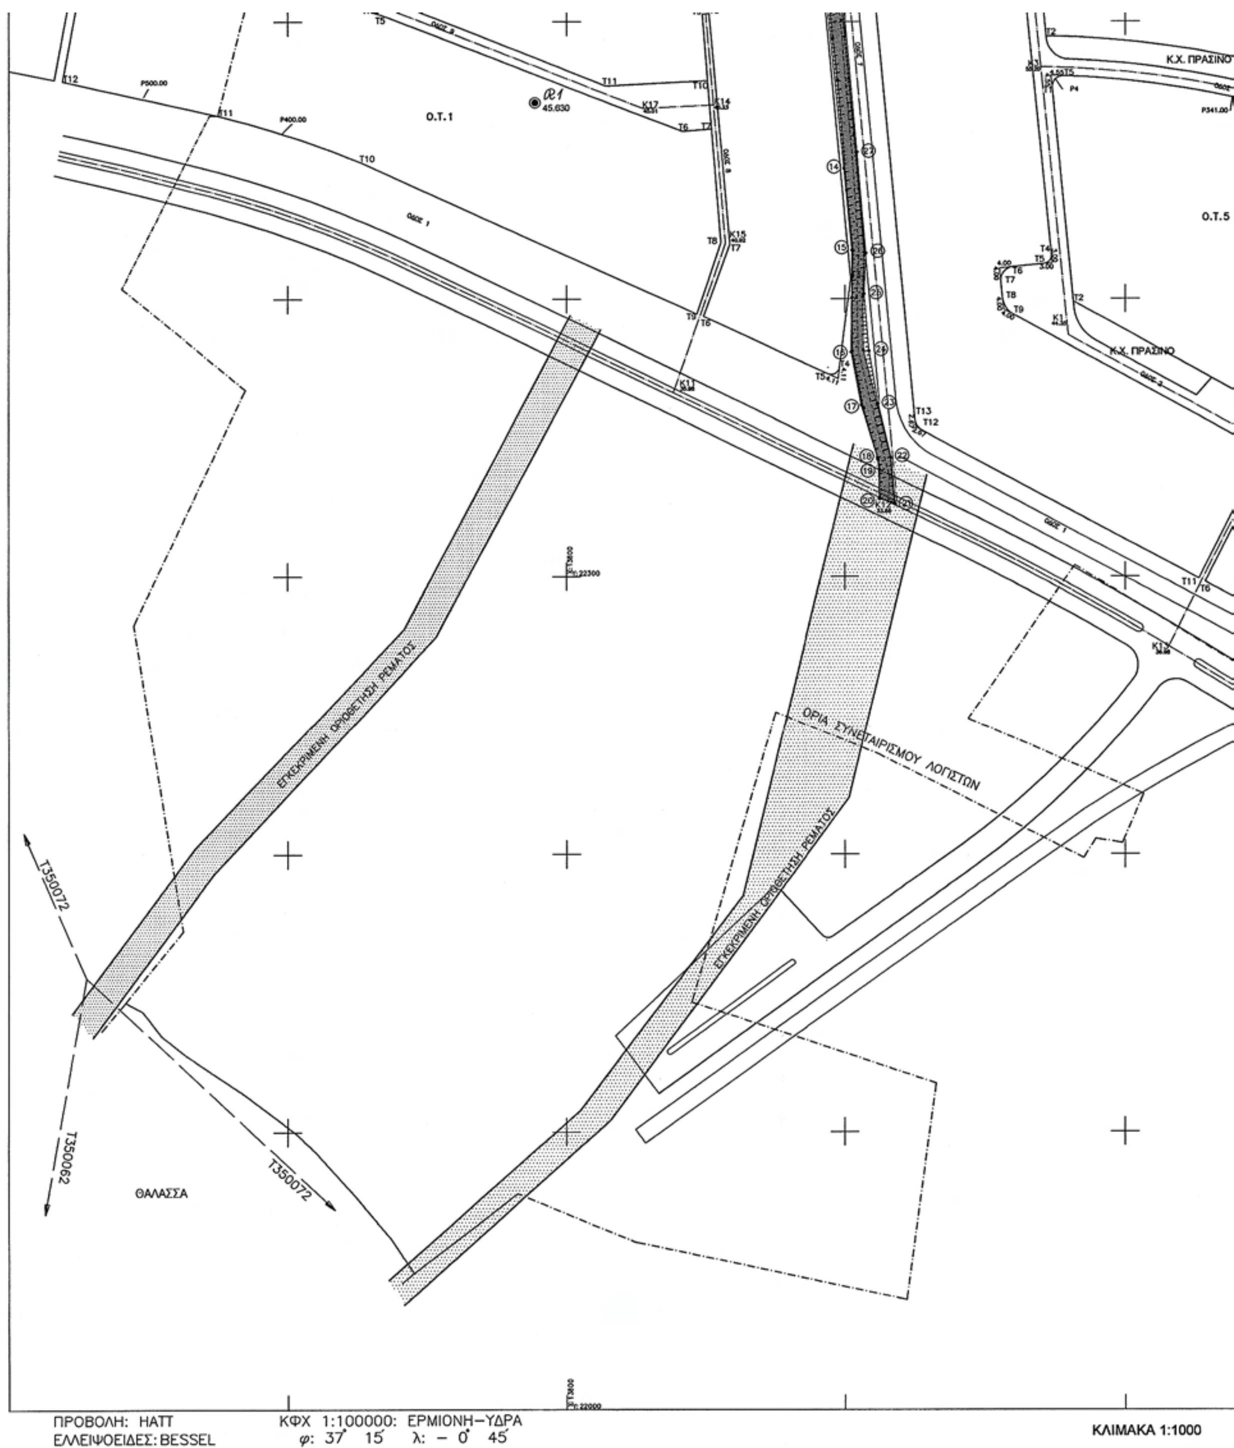

Ο.Τ.1
Ο.Τ.5
Κ.Χ. ΠΡΑΣΙΝΟ
ΕΓΚΕΚΡΙΜΕΝΗ ΟΡΙΟΘΕΤΗΣΗ ΡΕΜΑΤΟΣ
ΟΡΙΑ ΣΥΝΕΤΑΙΡΙΣΜΟΥ ΛΟΓΙΣΤΩΝ
ΕΓΚΕΚΡΙΜΕΝΗ ΟΡΙΟΘΕΤΗΣΗ ΡΕΜΑΤΟΣ
T350072
T350062
T350072
ΘΑΛΑΣΣΑ
ΠΡΟΒΟΛΗ: HATT
ΕΛΛΕΙΨΟΕΙΔΕΣ: BESSEL
ΚΦΧ 1:100000: ΕΡΜΙΟΝΗ–ΥΔΡΑ
φ: 37° 15΄ λ: – 0° 45΄
ΚΛΙΜΑΚΑ 1:1000

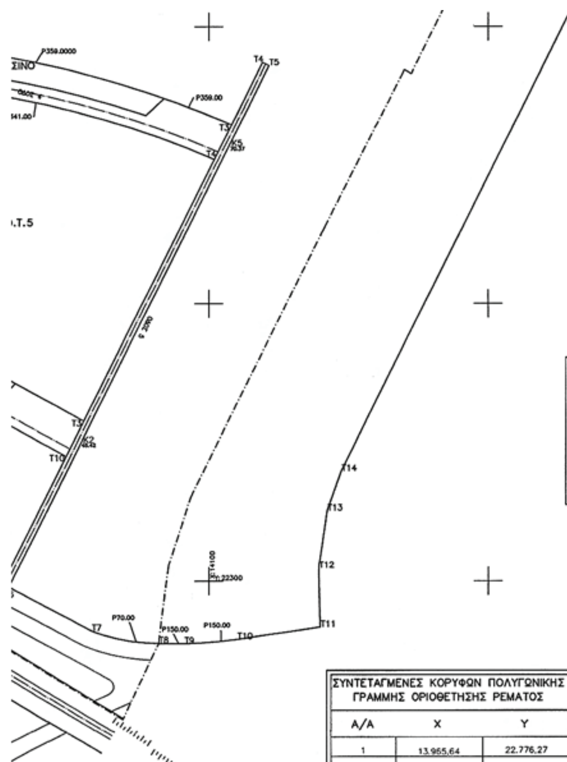

ΟΡΟΙ ΔΟΜΗΣΗΣ (ΦΕΚ 35Δ/26-02-1970)

α) Οικιστική Ζώνη:
Ελάχιστο πρόσωπο είκοσι (18) μέτρα
Ελάχιστο εμβαδόν χίλια (1000) τ.μ.
Σ.Δ. 0.40
Μέγιστος αριθμός ορόφων 2
Μέγιστος ύψος 7.50 μ.
Κάλυψη 20%
Συντελεστής όγκου μέγιστος 1.8
Η θέση του κτιρίου εντός του οικοπέδου θα εγκρίνεται από την Ε.Π.Α.Ε.
Απαγορεύεται η pilotis.
Κατά τα λοιπά ισχύει ο εκάστοτε Γ.Ο.Κ. και κτηριοδομικός κανονισμός.
Απόσταση μεταξύ ρυμοτομικής και οικοδομικής γραμμής 6.00 μ.

β) Ξενοδοχιακή Ζώνη:
Ελάχιστο πρόσωπο ογδόντα (80) μέτρα
Ελάχιστο βάθος εκατό (100) μέτρα
Ελάχιστο εμβαδόν είκοσι χιλιάδες (20000) τ.μ.
Σ.Δ. 1.00
Μέγιστος αριθμός ορόφων 6
Κάλυψη 30%
Απόσταση μεταξύ ρυμοτομικής και οικοδομικής γραμμής 10.00 μ.

Για τις πλατείες και κέντρα κοινωνικής ζωής ο οικοδομήσιμος χώρος χώρος των εγκαταστάσεων εμπορίου εστιάσεων αναψυχής είναι:
Κάλυψη 50%
Μέγιστος αριθμός ορόφων 2
Μέγιστος ύψος 8.50 μ.

ΣΥΝΤΕΤΑΓΜΕΝΕΣ ΤΡΙΓΩΝΟΜΕΤΡΙΚΩΝ ΣΗΜΕΙΩΝ Γ.Υ.Σ.

Α/Α	Χ	Υ
350072	14486.22	21351.03
350062	12924.27	18131.11
350056	17995.43	16039.65
350080	12865.74	23924.08

ΣΥΝΤΕΤΑΓΜΕΝΕΣ ΚΟΡΥΦΩΝ ΠΟΛΥΓΩΝΙΚΗΣ ΓΡΑΜΜΗΣ ΟΡΙΟΘΕΤΗΣΗΣ ΡΕΜΑΤΟΣ

Α/Α	Χ	Υ
1	13.965,64	22.776,27
2	13.960,35	22.769,84
3	13.957,45	22.764,58
4	13.954,77	22.757,57
5	13.954,63	22.750,09
6	13.956,94	22.726,21
7	13.956,71	22.723,22
8	13.955,04	22.719,04
9	13.941,50	22.697,45
10	13.904,12	22.652,12
11	13.904,48	22.612,84
12	13.889,92	22.582,48
13	13.887,97	22.561,14
14	13.899,55	22.447,16
15	13.902,46	22.417,72
16	13.902,21	22.380,89
17	13.905,81	22.361,72
18	13.911,67	22.343,13
19	13.912,33	22.338,68
20	13.912,29	22.328,18
21	13.917,98	22.326,27

ΣΥΝΤΕΤΑΓΜΕΝΕΣ ΚΟΡΥΦΩΝ ΠΟΛΥΓΩΝΙΚΗΣ ΓΡΑΜΜΗΣ ΟΡΙΟΘΕΤΗΣΗΣ ΡΕΜΑΤΟΣ

Α/Α	Χ	Υ
22	13.916,48	22.343,13
23	13.911,84	22.362,25
24	13.908,54	22.381,29
25	13.906,74	22.401,84
26	13.907,47	22.416,71
27	13.904,26	22.453,05
28	13.896,86	22.535,21
29	13.896,81	22.556,90
30	13.901,96	22.578,55
31	13.918,56	22.614,09
32	13.938,45	22.658,04
33	13.951,35	22.676,55
34	13.966,66	22.694,83
35	13.969,79	22.699,96
36	13.974,69	22.709,24
37	13.976,83	22.714,83
38	13.977,58	22.720,78
39	13.977,84	22.726,77
40	13.977,66	22.729,77
41	13.973,83	22.765,36
42	13.971,10	22.775,27

Το παρόν συνοδεύει την υπ' αριθ. 1557/11-5-2009 απόφαση του Νομάρχη Αργολίδας.
Ναύπλιο, 11-5-2009



Κ. ΦΡΥΦΡΗ
ΤΟΠ. ΜΗΧ. ΜΕ Α' Β

31-3-2009

ΗΜΕΡΟΜΗΝΙΑ ΙΟΥΛΙΟΣ 2008

ΜΕΛΕΤΗΤΗΣ : ΝΙΚΟΣ ΙΩΝΑΣ

Αριθμ. 3023 (2)

Χαρακτηρισμός Δημοτικών δρόμων του Δήμου Δυστίων και του Δήμου Ταμυνέων του Ν. Εύβοιας.

Ο ΝΟΜΑΡΧΗΣ ΕΥΒΟΙΑΣ

Έχοντας υπόψη:

1. Τις διατάξεις του π.δ/τος 24/31.5.1985 (Φ.Ε.Κ. 270 Δ΄) και ειδικότερα του άρθρου 1 παράγραφος 2.
2. Την 33/30.5.1989 Εγκύκλιο Υ.ΠΕ.ΧΩ.Δ.Ε.
3. Την 13/13.3.1990 Εγκύκλιο Υ.ΠΕ.ΧΩ.Δ.Ε.
4. Την 110/1.10.2007 απόφαση του Δημοτικού Συμβουλίου Δυστίων.
5. Το 751/16.2.2009 έγγραφο του Δήμου Δυστίων.
6. Την 3531 π.ε./08/3.3.2009 εισήγηση της Δ/νσης Πολεοδομίας προς το Σ.Χ.Ο.Π. του Ν. Εύβοιας.
7. Την 7η γνωμοδότηση του 2ου/2009 πρακτικού του Σ.Χ.Ο.Π. του Ν. Εύβοιας.
8. Το άρθρο 90 του «Κώδικα Νομοθεσίας για την Κυβέρνηση και τα Κυβερνητικά Όργανα», που κυρώθηκε με το άρθρο πρώτο του π.δ/τος 63/2005 (Α΄ 98).
9. Το άρθρο 16 παραγρ. 1ζ του ν. 2218/1994 (Φ.Ε.Κ. 90 Α΄) που καθορίζει τις αρμοδιότητες που θα ασκούνται από τον Νομάρχη.
10. Την υπ' αριθμ. 22/23.5.2001 Εγκύκλιο ΥΠΕ.ΧΩ.Δ.Ε. (άσκηση αρμοδιότητας από τον Νομάρχη), αποφασίζουμε:

Τον χαρακτηρισμό ως Δημοτικών δρόμων των κυριώτερων δρόμων που συνδέουν:

α) Τον οικισμό «ΚΡΙΕΖΑ» του Δήμου Δυστίων από το σημείο Α΄ στο όριο του οικισμού με τον οικισμό «ΔΥΣΤΟΣ» του ιδίου Δήμου μέχρι το σημείο 3' στο όριο του οικισμού.

β) Τον οικισμό «ΔΡΟΣΙΑ ΚΡΙΕΖΩΝ» του Δήμου Δυστίων από το σημείο 11' στο όριο του οικισμού με τον οικισμό «ΖΑΠΑΝΤΙ» του ιδίου Δήμου μέχρι το σημείο 20' στο όριο του οικισμού.

γ) Τον οικισμό «ΛΕΠΟΥΡΑ» του Δήμου Δυστίων από το σημείο Δ΄ στο όριο του οικισμού με τον οικισμό «ΔΥΣΤΟΣ» του ιδίου Δήμου (διά των σημείων Γ΄ και Β΄ των διασταυρώσεων με τους δρόμους για Βέλος και Κριεζά) μέχρι το σημείο 15' στο όριο του οικισμού.

δ) Τον οικισμό «ΚΡΙΕΖΑ» του Δήμου Δυστίων από το σημείο Ν΄ στο όριο του οικισμού με τον οικισμό «ΒΕΛΟΣ» του ιδίου Δήμου (διά των σημείων Β΄ και Γ΄ των διασταυρώσεων με τους δρόμους για Δύστο και Λέπουρα) μέχρι το σημείο 2' στο όριο του οικισμού.

ε) Τον οικισμό «ΒΕΛΟΣ» του Δήμου Δυστίων από το σημείο 15' στο όριο του οικισμού με τον οικισμό «ΜΗΛΑΚΙ» του Δήμου Ταμυνέων (διά του σημείου Ε΄ της διασταύρωσης με τον δρόμο για Πράσινο) μέχρι το σημείο Ζ΄ στην τομή της ευθείας γραμμής των σημείων 13' και 14' των ορίων του οικισμού.

ζ) Τον οικισμό «ΠΡΑΣΙΝΟ» του Δήμου Ταμυνέων από το σημείο 7' στο όριο του οικισμού με τον οικισμό «ΜΗΛΑΚΙ» του Δήμου Ταμυνέων (διά του σημείου Ε΄ της διασταύρωσης με τον δρόμο για Βέλος) μέχρι το σημείο Ζ΄ στην τομή της ευθείας γραμμής των σημείων 13' και 14' των ορίων του οικισμού.

η) Τον οικισμό «ΚΟΣΚΙΝΑ» του Δήμου Δυστίων από το σημείο 7' στο όριο του οικισμού με την Επαρχιακή οδό με αριθ. 1' (Λεπούρων - Καρύστου) μέχρι το σημείο Η΄ στη διασταύρωση.

θ) Τον οικισμό «ΜΠΟΥΦΑΛΟ» του Δήμου Δυστίων από το σημείο Ι΄ στο όριο του οικισμού με τον οικισμό «ΑΡΓΥΡΟ» του ιδίου Δήμου (διά του σημείου Κ΄ της διασταύρωσης με τον δρόμο για Επαρχιακή οδό με αριθ. 1΄ (Λεπούρων - Καρύστου) μέχρι το σημείο Λ΄ στο όριο του οικισμού.

ι) Τον οικισμό «ΑΡΓΥΡΟ» του Δήμου Δυστίων από το σημείο Λ΄ στο όριο του οικισμού με την Επαρχιακή οδό με αριθ. 1΄ (Λεπούρων - Καρύστου), (διά του σημείου Κ΄ της διασταύρωσης με τον δρόμο για Πόρτο Μπούφαλο) μέχρι το σημείο Θ΄ στη διασταύρωση.,

κ) Τον οικισμό «ΑΡΓΥΡΟ» του Δήμου Δυστίων από το σημείο 11΄ στο όριο του οικισμού με τον οικισμό «ΑΓ. ΔΗΜΗΤΡΙΟΣ» του ιδίου Δήμου μέχρι το σημείο 5΄ στο όριο του οικισμού.

λ) Τον οικισμό «ΖΑΡΑΚΕΣ» του Δήμου Δυστίων από το σημείο 28΄ στο όριο του οικισμού με τον οικισμό «ΑΡΓΥΡΟ» του ιδίου Δήμου μέχρι το σημείο Μ΄ στο όριο του οικισμού.

μ) Τον οικισμό «ΖΑΡΑΚΕΣ» του Δήμου Δυστίων από το σημείο 18΄ στο όριο του οικισμού με τον οικισμό «ΠΑΡΑΛΙΑ ΖΑΡΑΚΩΝ» του ιδίου Δήμου μέχρι το σημείο 26΄ στο όριο του οικισμού, όπως αυτοί φαίνονται στους συνοδευτικούς χάρτες της παρούσης σε κλ. 1:10.000 που έχουν θεωρηθεί από τον Δ/ντη της Δ/νσης Πολεοδομίας του Νομού και αποτελεί αναπόσπαστο μέρος της απόφασης αυτής και με την προϋπόθεση ότι, η τοποθέτηση των κτισμάτων από τον άξονα των δημοτικών δρόμων στην διασταύρωση με τον Εθνικό και Επαρχιακό δρόμο, θα γίνεται σύμφωνα με την ΔΜΕΟ/ε/Ο/6.8.1996 απόφαση της Γεν. Γραμ. Δημοσίων Έργων του Υ.ΠΕ.ΧΩ.Δ.Ε.

Από τις διατάξεις της απόφασης αυτής δεν προκαλείται δαπάνη σε βάρος του Κρατικού Προϋπολογισμού και των Δήμων Δυστίων και Ταμυνέων.

Η παρούσα απόφαση να δημοσιευθεί στη Εφημερίδα της Κυβερνήσεως.


Χαλκίδα, 25 Μαΐου 2009

Ο Νομάρχης

ΘΑΝΑΣΗΣ ΜΠΟΥΡΑΝΤΑΣ


ΕΘΝΙΚΟ ΤΥΠΟΓΡΑΦΕΙΟ

Για τεχνικούς λόγους στο σχεδιάγραμμα, έγινε σμίκρυνση, κατά ποσοστό 38%

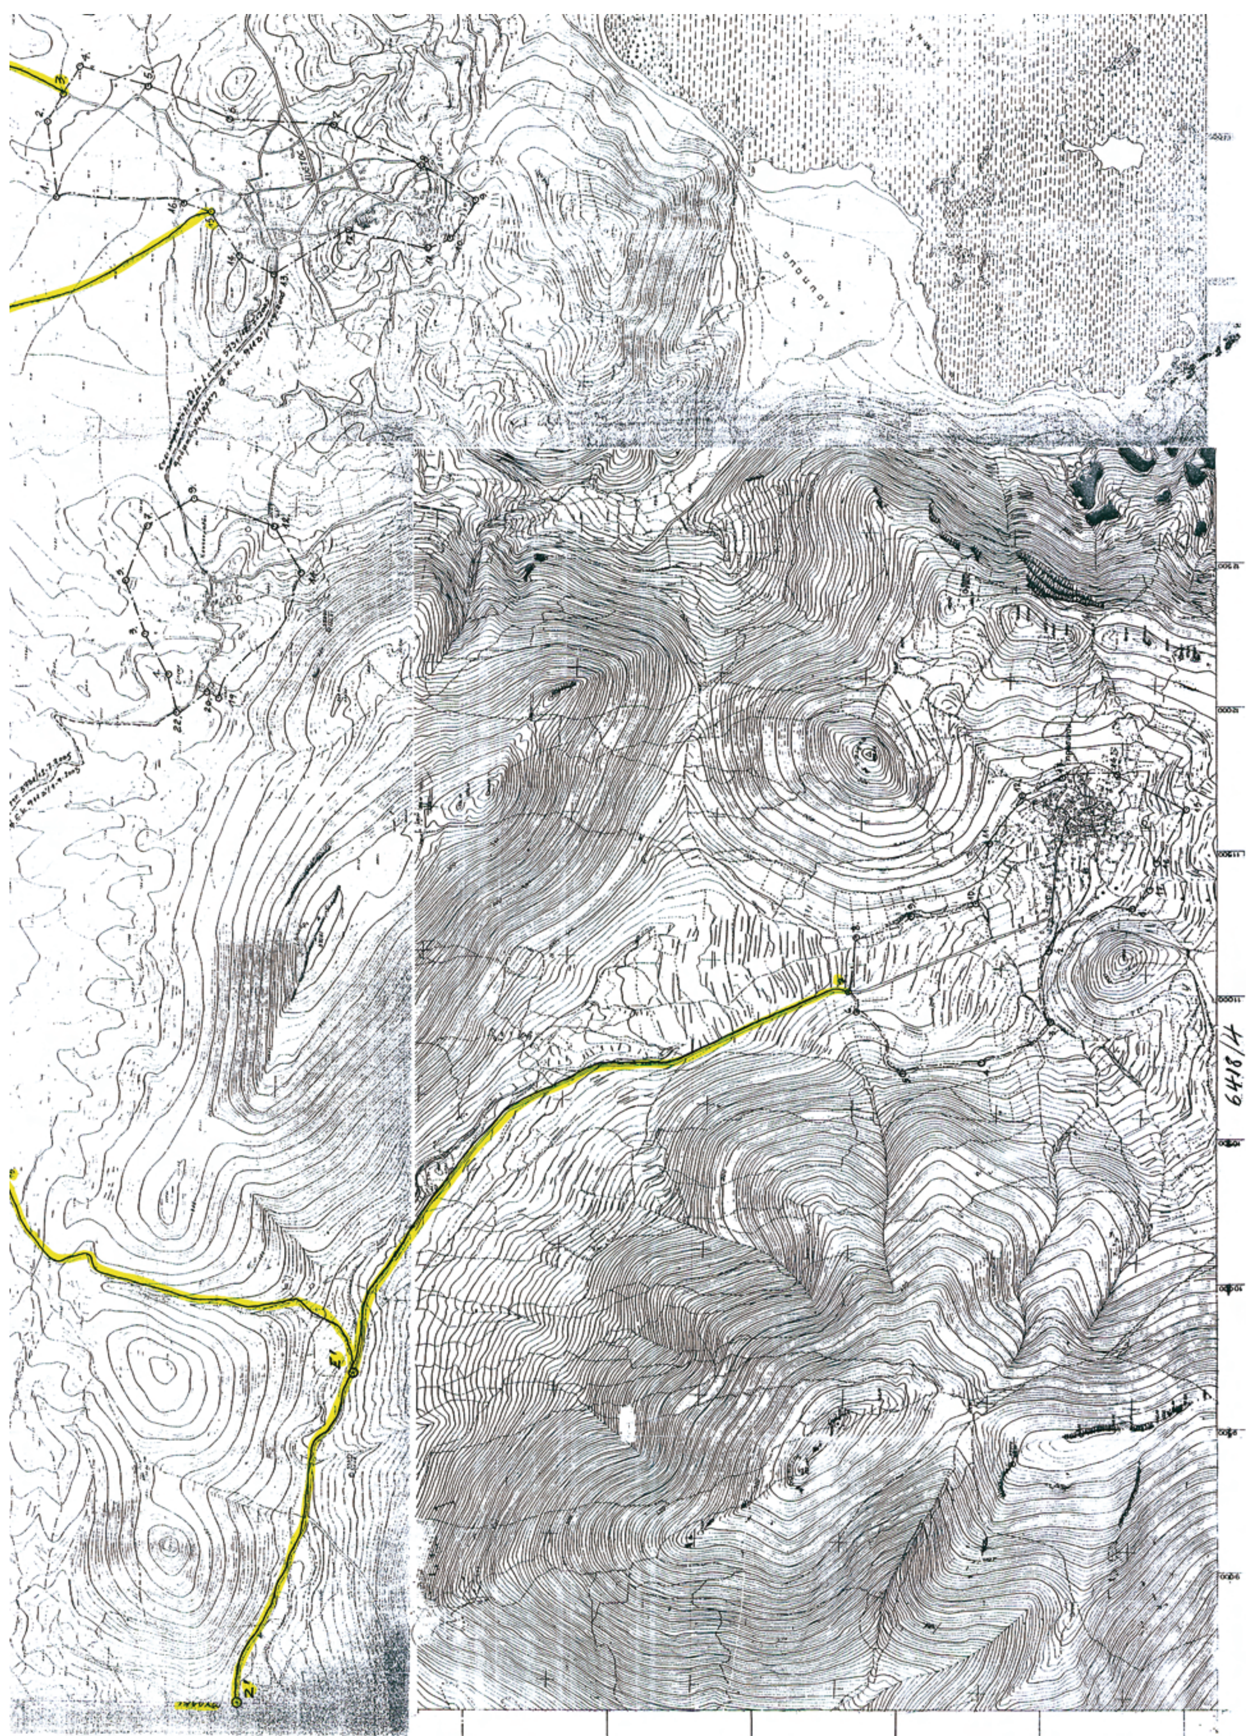



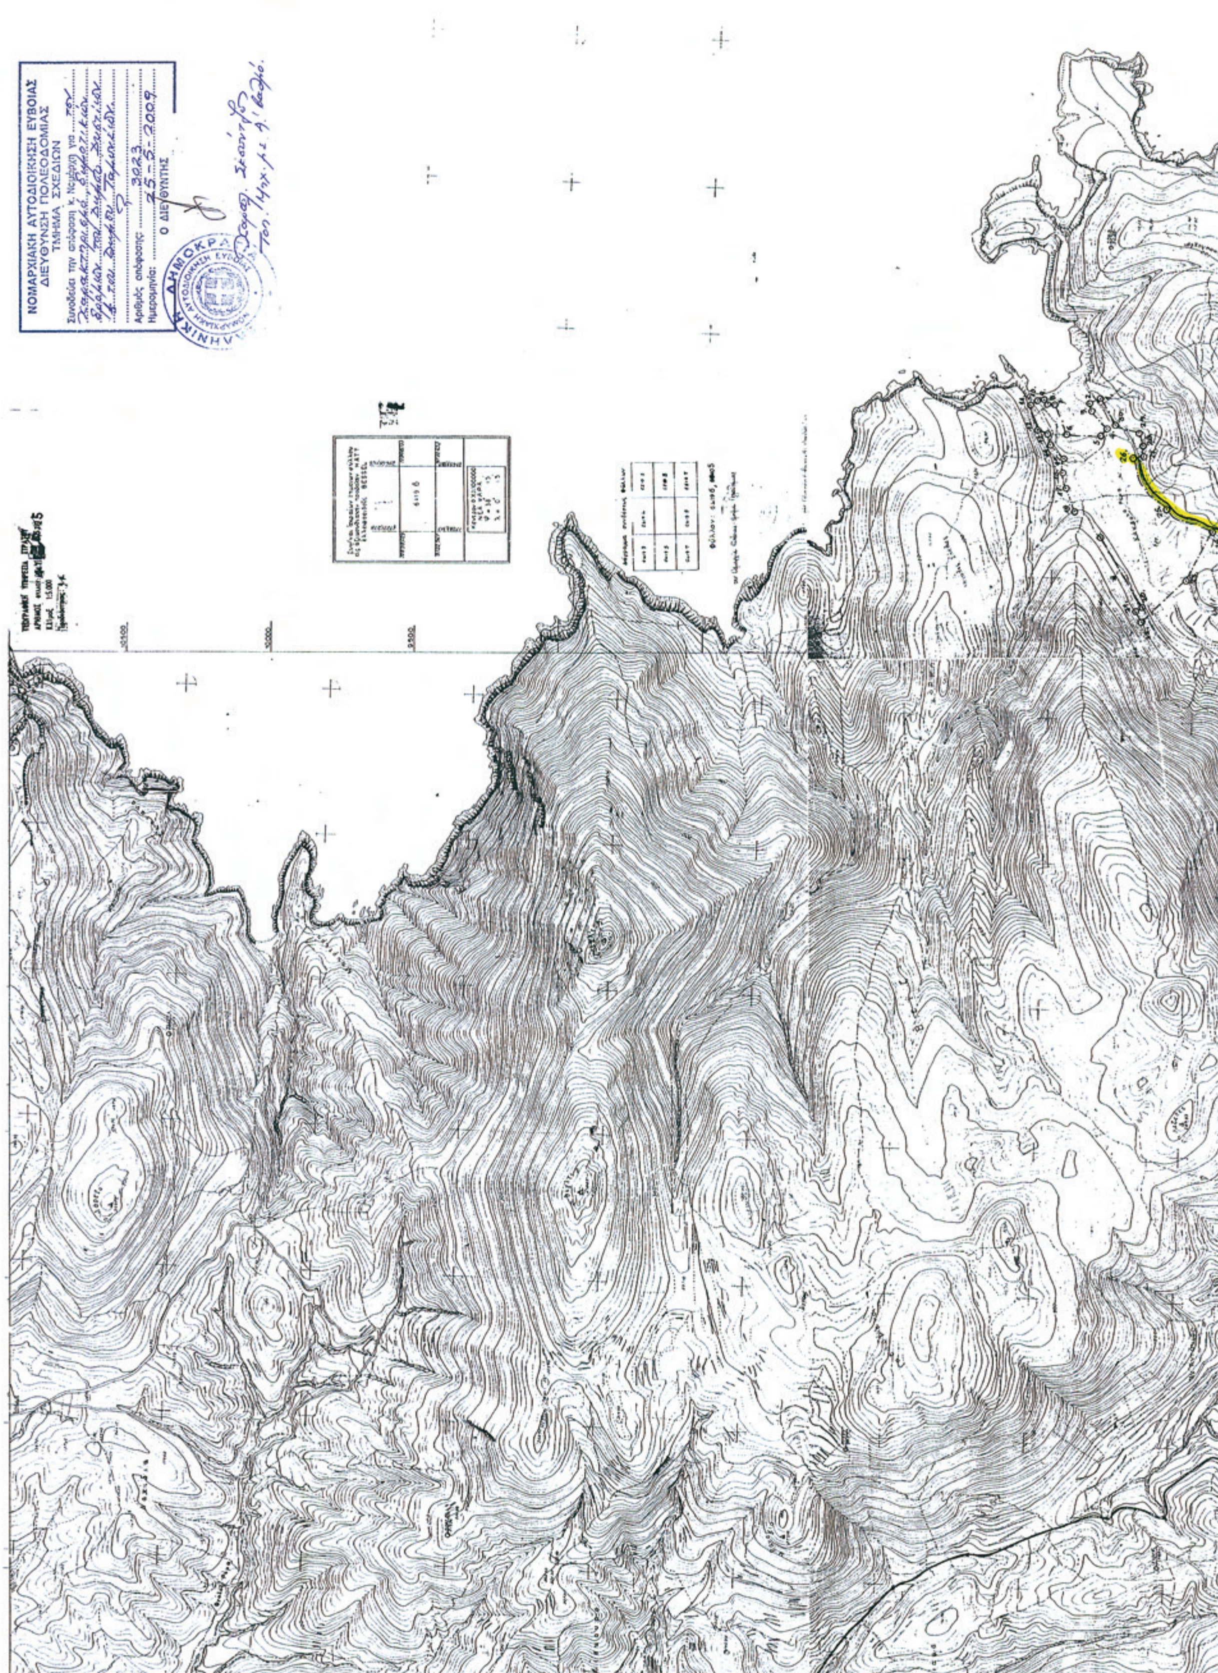


ΝΟΜΑΡΧΙΑΚΗ ΑΥΤΟΔΙΟΙΚΗΣΗ ΕΥΒΟΙΑΣ
ΔΙΕΥΘΥΝΣΗ ΠΟΛΕΟΔΟΜΙΑΣ
ΤΜΗΜΑ ΣΧΕΔΙΩΝ
Αριθμός απόφασης: 3023
Ημερομηνία: 25-5-2009
Ο ΔΙΕΥΘΥΝΤΗΣ





ΕΘΝΙΚΟ ΤΥΠΟΓΡΑΦΕΙΟ

ΕΦΗΜΕΡΙΣ ΤΗΣ ΚΥΒΕΡΝΗΣΕΩΣ

ΠΕΡΙΦΕΡΕΙΑΚΑ ΓΡΑΦΕΙΑ ΠΩΛΗΣΗΣ Φ.Ε.Κ.

ΘΕΣΣΑΛΟΝΙΚΗ - Βασ. Όλγας 227	23104 23956	**ΛΑΡΙΣΑ** - Διοικητήριο	2410 597449
ΠΕΙΡΑΙΑΣ - Ευριπίδου 63	210 4135228	**ΚΕΡΚΥΡΑ** - Σαμαρά 13	26610 89122
ΠΑΤΡΑ - Κορίνθου 327	2610 638109	**ΗΡΑΚΛΕΙΟ** - Πεδιάδος 2	2810 300781
ΙΩΑΝΝΙΝΑ - Διοικητήριο	26510 87215	**ΜΥΤΙΛΗΝΗ** - Πλ. Κωνσταντινουπόλεως 1	22510 46654
ΚΟΜΟΤΗΝΗ - Δημοκρατίας 1	25310 22858		

ΤΙΜΗ ΠΩΛΗΣΗΣ ΦΥΛΛΩΝ ΤΗΣ ΕΦΗΜΕΡΙΔΟΣ ΤΗΣ ΚΥΒΕΡΝΗΣΕΩΣ

Σε έντυπη μορφή

- Για τα Φ.Ε.Κ. από 1 μέχρι 16 σελίδες σε 1 €, προσαυξανόμενη κατά 0,20 € για κάθε επιπλέον οκτασέλιδο ή μέρος αυτού.
- Για τα φωτοαντίγραφα Φ.Ε.Κ. σε 0,15 € ανά σελίδα.

Σε μορφή DVD/CD

Τεύχος	Ετήσια έκδοση	Τριμηνιαία έκδοση	Μηνιαία έκδοση
Α΄	150 €	40 €	15 €
Β΄	300 €	80 €	30 €
Γ΄	50 €	-	-
Υ.Ο.Δ.Δ.	50 €	-	-
Δ΄	110 €	30 €	-

Τεύχος	Ετήσια έκδοση	Τριμηνιαία έκδοση	Μηνιαία έκδοση
Α.Α.Π.	110 €	30 €	-
Ε.Β.Ι.	100 €	-	-
Α.Ε.Δ.	5 €	-	-
Δ.Δ.Σ.	200 €	-	20 €
Α.Ε. - Ε.Π.Ε. και Γ.Ε.ΜΗ.	-	-	100 €

- Η τιμή πώλησης μεμονωμένων Φ.Ε.Κ. σε μορφή cd-rom από εκείνα που διατίθενται σε ψηφιακή μορφή και μέχρι 100 σελίδες, σε 5 € προσαυξανόμενη κατά 1 € ανά 50 σελίδες.
- Η τιμή πώλησης σε μορφή cd-rom/dvd, δημοσιευμάτων μιας εταιρείας στο τεύχος Α.Ε.-Ε.Π.Ε. και Γ.Ε.ΜΗ. σε 5 € ανά έτος.

ΠΑΡΑΓΓΕΛΙΑ ΚΑΙ ΑΠΟΣΤΟΛΗ Φ.Ε.Κ.: Τηλεφωνικά: 210 4071010 - fax: 210 4071010 - internet: http://www.et.gr

ΕΤΗΣΙΕΣ ΣΥΝΔΡΟΜΕΣ Φ.Ε.Κ.

Τεύχος	Έντυπη μορφή	Ψηφιακή Μορφή
Α΄	225 €	190 €
Β΄	320 €	225 €
Γ΄	65 €	Δωρεάν
Υ.Ο.Δ.Δ.	65 €	Δωρεάν
Δ΄	160 €	80 €
Α.Α.Π.	160 €	80 €
Ε.Β.Ι.	65 €	33 €

Τεύχος	Έντυπη μορφή	Ψηφιακή Μορφή
Α.Ε.Δ.	10 €	Δωρεάν
Α.Ε. - Ε.Π.Ε. και Γ.Ε.ΜΗ.	2.250 €	645 €
Δ.Δ.Σ.	225 €	95 €
Α.Σ.Ε.Π.	70€	Δωρεάν
Ο.Π.Κ.	-	Δωρεάν
Α΄+ Β΄+ Δ΄ + Α.Α.Π.	-	450 €

- Το τεύχος Α.Σ.Ε.Π. (έντυπη μορφή) θα αποστέλλεται σε συνδρομητές ταχυδρομικά, με την επιβάρυνση των 70 €, ποσό το οποίο αφορά τα ταχυδρομικά έξοδα.
- Για την παροχή πρόσβασης μέσω διαδικτύου σε Φ.Ε.Κ. προηγουμένων ετών και συγκεκριμένα στα τεύχη: **α)** Α, Β, Δ, Α.Α.Π., Ε.Β.Ι. και Δ.Δ.Σ., η τιμή προσαυξάνεται, πέραν του ποσού της ετήσιας συνδρομής του 2007, κατά 40 € ανά έτος και ανά τεύχος και **β)** για το τεύχος Α.Ε.-Ε.Π.Ε. & Γ.Ε.ΜΗ., κατά 60 € ανά έτος παλαιότητας.

* Η καταβολή γίνεται σε όλες τις Δημόσιες Οικονομικές Υπηρεσίες (Δ.Ο.Υ.). Το πρωτότυπο διπλότυπο (έγγραφο αριθμ. πρωτ. 9067/28.2.2005 2η Υπηρεσία Επιτρόπου Ελεγκτικού Συνεδρίου) με φροντίδα των ενδιαφερομένων, πρέπει να αποστέλλεται ή να κατατίθεται στο Εθνικό Τυπογραφείο (Καποδιστρίου 34, Τ.Κ. 104 32 Αθήνα).
* Σημειώνεται ότι φωτοαντίγραφα διπλοτύπων, ταχυδρομικές Επιταγές για την εξόφληση της συνδρομής, δεν γίνονται δεκτά και θα επιστρέφονται.
* Οι οργανισμοί τοπικής αυτοδιοίκησης, τα νομικά πρόσωπα δημοσίου δικαίου, τα μέλη της Ένωσης Ιδιοκτητών Ημερησίου Τύπου Αθηνών και Επαρχίας, οι τηλεοπτικοί και ραδιοφωνικοί σταθμοί, η Ε.Σ.Η.Ε.Α., τα τριτοβάθμια συνδικαλιστικά Όργανα και οι τριτοβάθμιες επαγγελματικές ενώσεις δικαιούνται έκπτωσης πενήντα τοις εκατό (50%) επί της ετήσιας συνδρομής (τρέχον έτος + παλαιότητα).
* Το ποσό υπέρ Τ.Α.Π.Ε.Τ. [5% επί του ποσού συνδρομής (τρέχον έτος + παλαιότητα)], καταβάλλεται ολόκληρο (Κ.Α.Ε. 3512) και υπολογίζεται πριν την έκπτωση.
* Στην Ταχυδρομική συνδρομή του τεύχους Α.Σ.Ε.Π. δεν γίνεται έκπτωση.

Πληροφορίες για δημοσιεύματα που καταχωρούνται στα Φ.Ε.Κ. στο τηλ.: 210 5279000.
Φωτοαντίγραφα παλαιών Φ.Ε.Κ.: Μάρνη 8 τηλ.: 210 8220885, 210 8222924, 210 5279050.
Οι πολίτες έχουν τη δυνατότητα ελεύθερης ανάγνωσης των δημοσιευμάτων που καταχωρούνται σε όλα τα τεύχη της Εφημερίδας της Κυβερνήσεως πλην εκείνων που καταχωρούνται στο τεύχος Α.Ε.-Ε.Π.Ε και Γ.Ε.ΜΗ., από την ιστοσελίδα του Εθνικού Τυπογραφείου (www.et.gr).

Οι υπηρεσίες εξυπηρέτησης πολιτών λειτουργούν καθημερινά από 08:00 μέχρι 13:00



ΑΠΟ ΤΟ ΕΘΝΙΚΟ ΤΥΠΟΓΡΑΦΕΙΟ
ΚΑΠΟΔΙΣΤΡΙΟΥ 34 * ΑΘΗΝΑ 104 32 * ΤΗΛ. 210 52 79 000 * FAX 210 52 21 004
ΗΛΕΚΤΡΟΝΙΚΗ ΔΙΕΥΘΥΝΣΗ: http://www.et.gr – e-mail: webmaster.et@et.gr